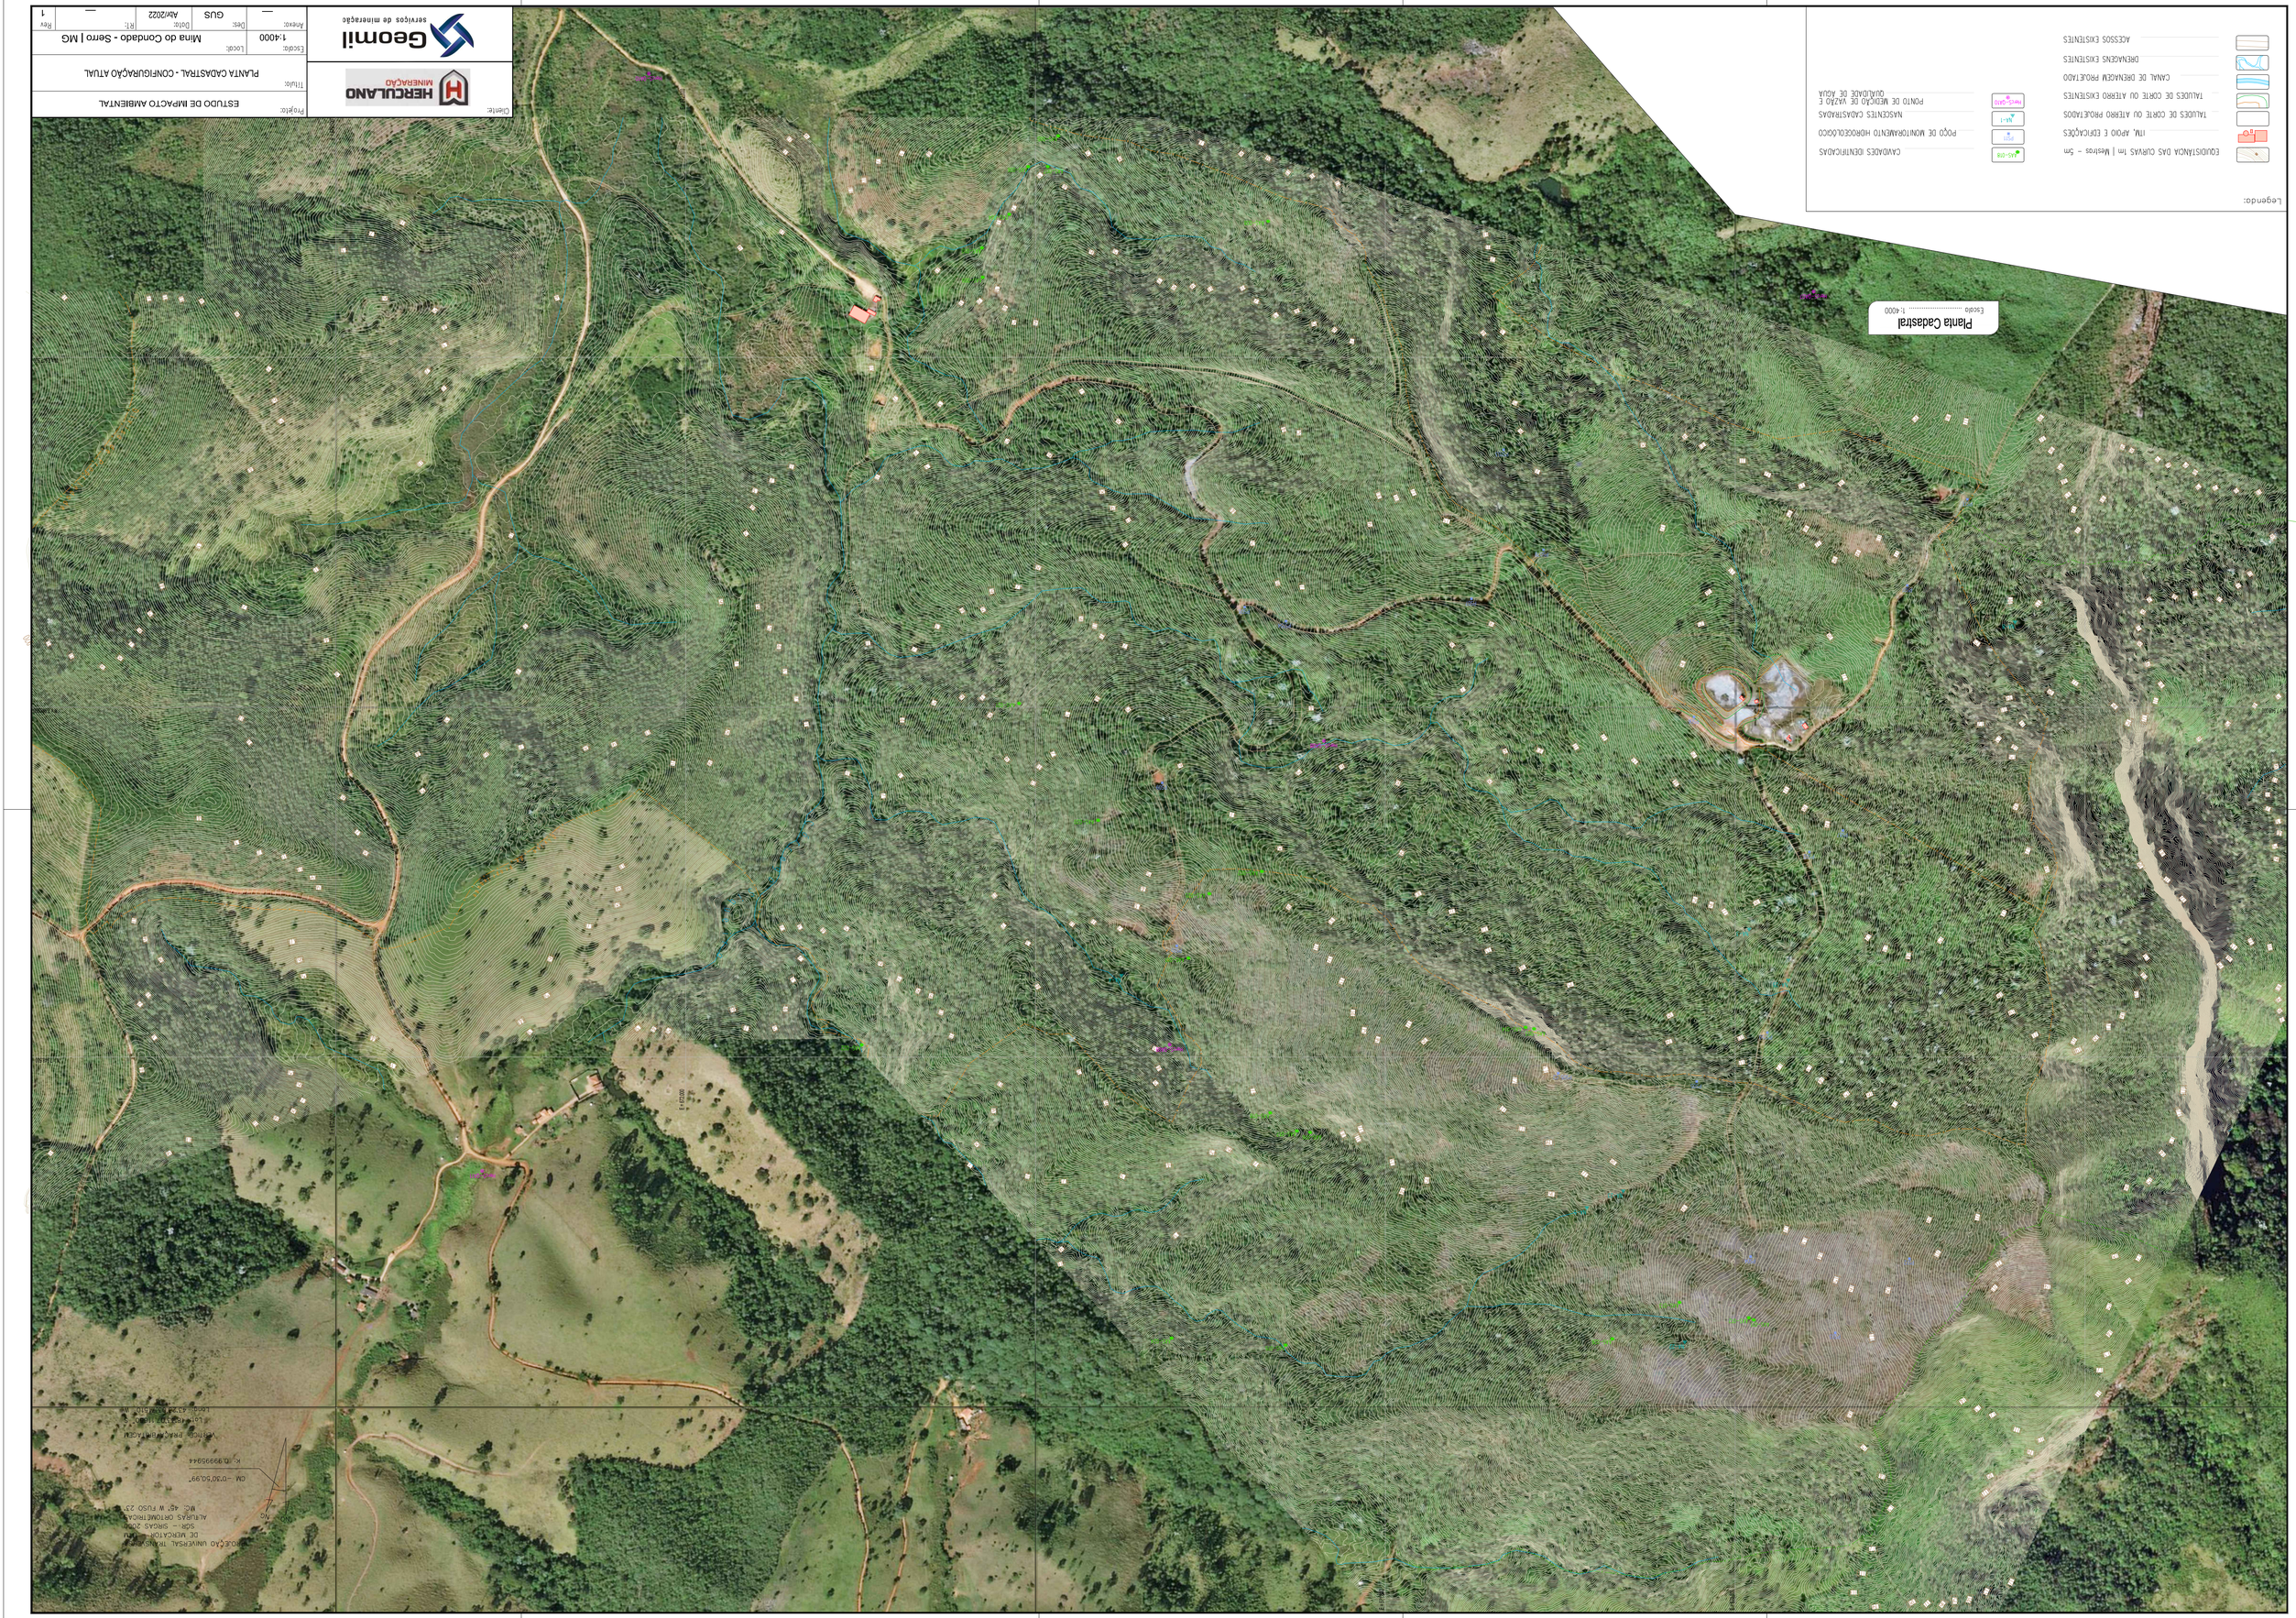
Legendo:
EQUIDISTÂNCIA DAS CURVAS 1m | Maiores - 5m
ITAL. APOIO E EDIFICAÇÕES
TALUDES DE CORTE OU ATERRO PROJETADOS
TALUDES DE CORTE OU ATERRO EXISTENTES
CANAL DE DRENAGEM PROJETADO
DRENAGENS EXISTENTES
ACESSOS EXISTENTES
CAVIDADES IDENTIFICADAS
PONTO DE MONITORAMENTO HIDROGEOLÓGICO
NASCENTES CADASTRADAS
PONTO DE NEXO DE MAZZA E QUALIDADE DE AGUA
Planta Cadastral
Escala 1:4000
Cliente:
HERCULANO MINERAÇÃO
Geomil serviços de mineração
Projeto:
ESTUDO DE IMPACTO AMBIENTAL
Título:
PLANTA CADASTRAL - CONFIGURAÇÃO ATUAL
Escala:
1:4000
Local:
Mina do Condado - Serro | MG
Arquivo:
—
Des:
GUS
Data:
Abr/2022
R.T.:
—
Rev
1